



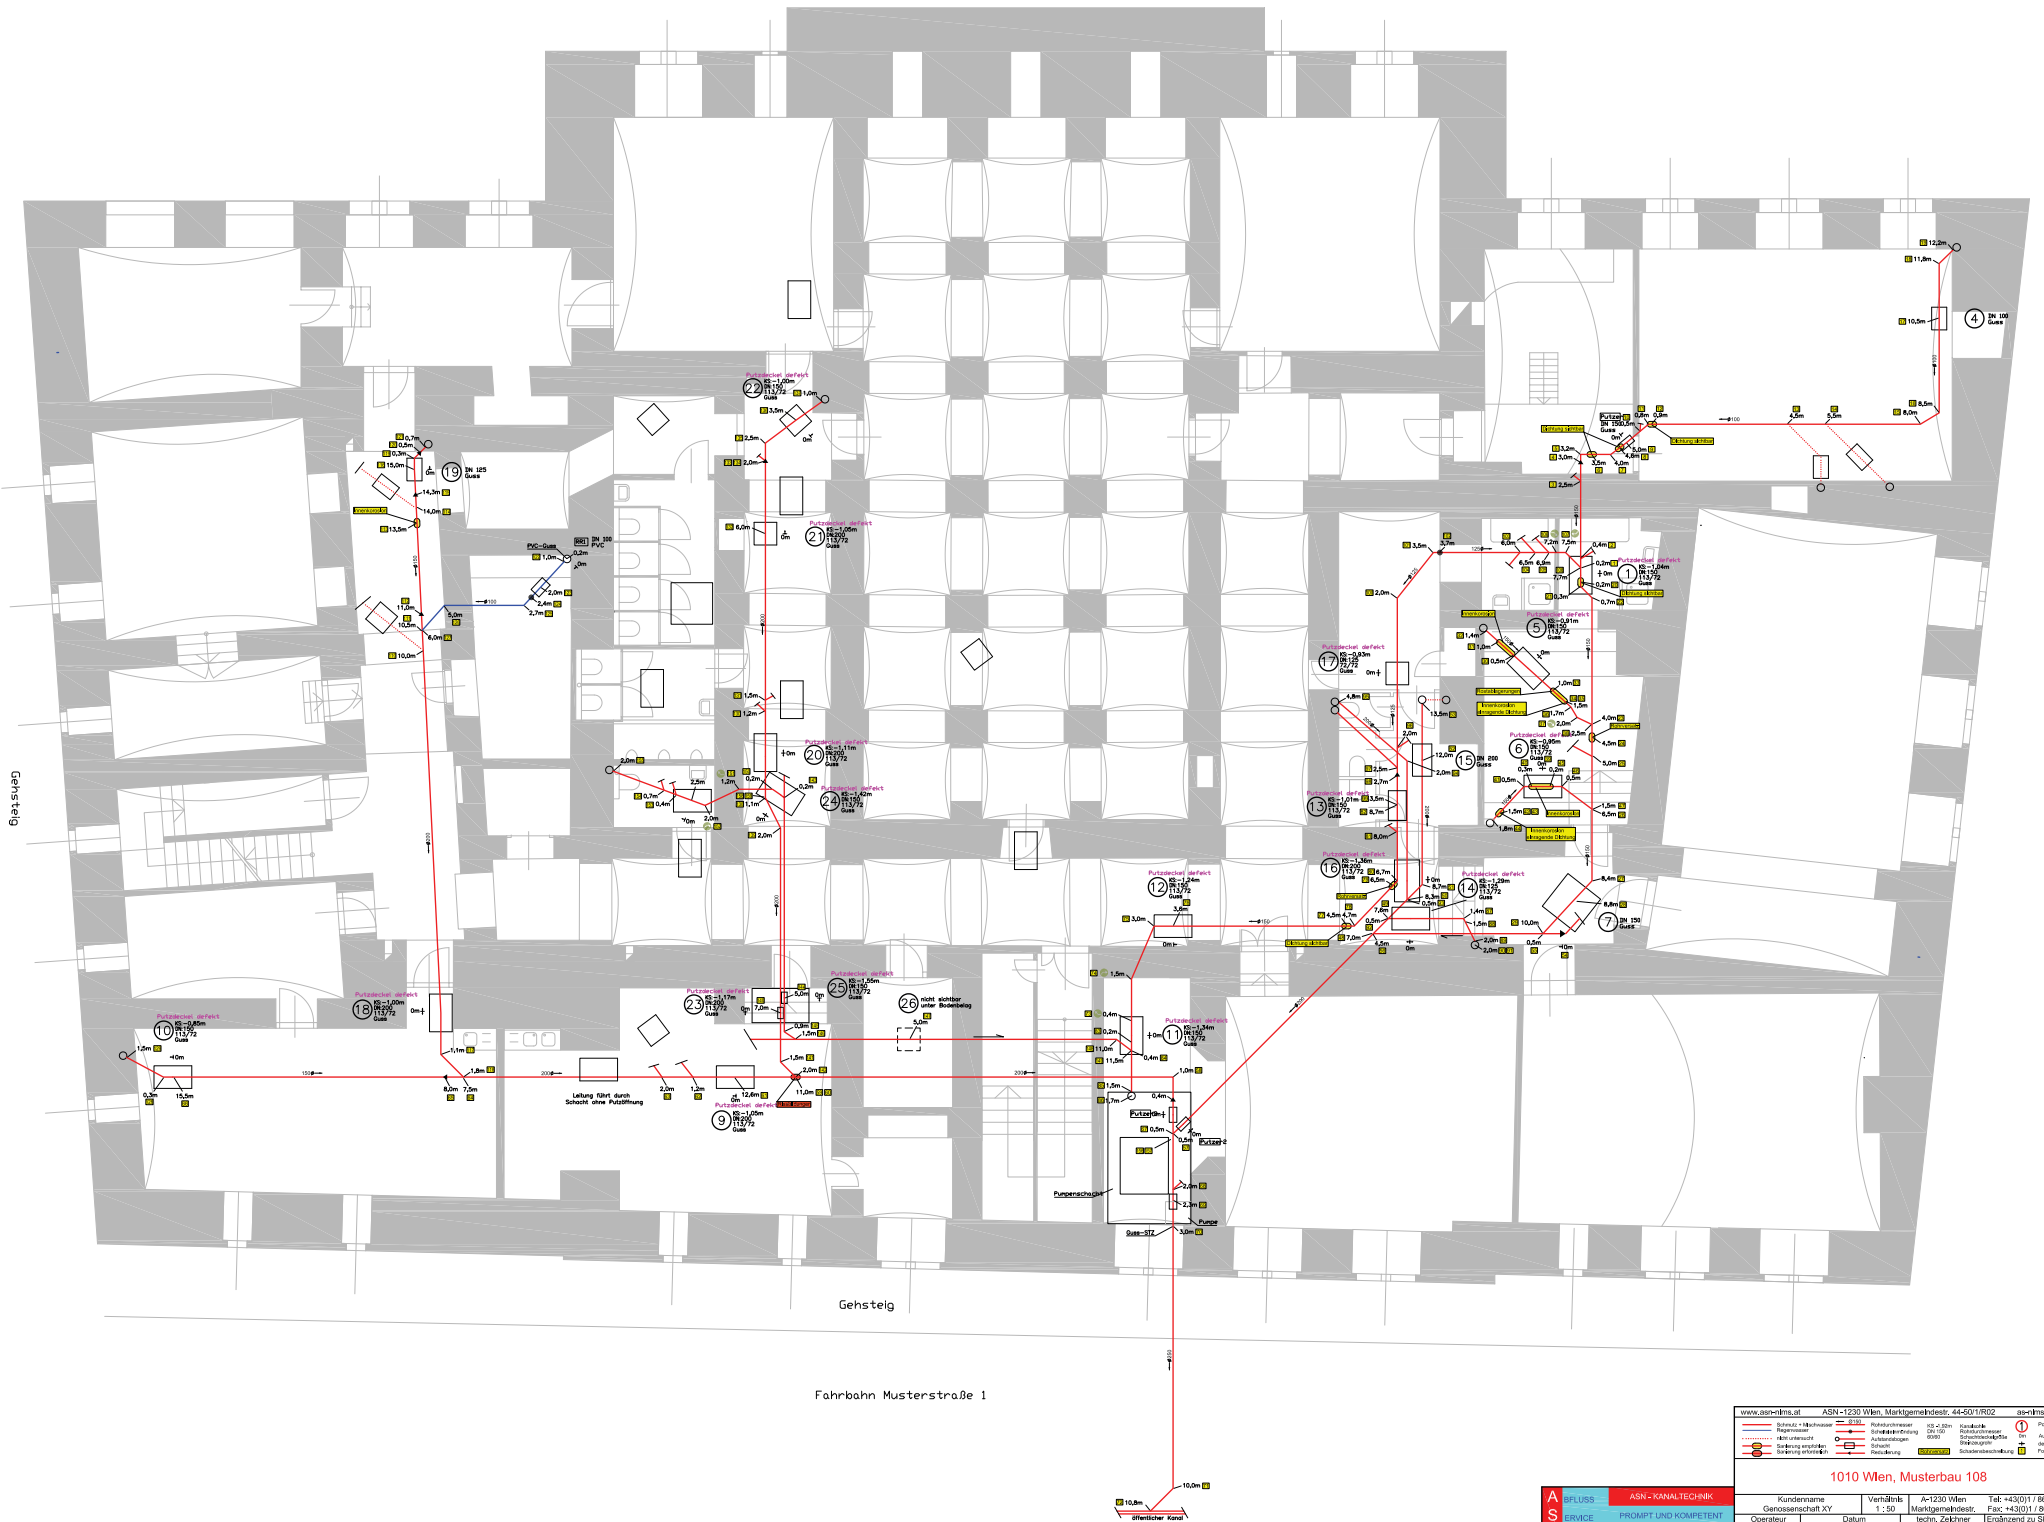

Gehsteig

Fahrbahn Musterstraße 1

www.asn-tms.at		ASN-1230 Wien, Marktgerneinstr. 44-50/1R/02		asn-tms@asn.at	

<b>1010 Wien, Musterbau 108</b>					
		A=1230 Wien Marktgerneinstr. Hr. Zickner Hr. Nebensmayr		Tel: +43(0)1 / 869 14 50 Fax: +43(0)1 / 869 14 70 E-Mail: <a href="mailto:asn@asn.at">asn@asn.at</a> Web: <a href="http://www.asn-tms.at">www.asn-tms.at</a>	